


Bebauungsplan Marktgemeinde Mauerbach


Bebauungsplanänderung Nr. 13 **Blatt 01**

Entwurf


Blattschnittübersicht:

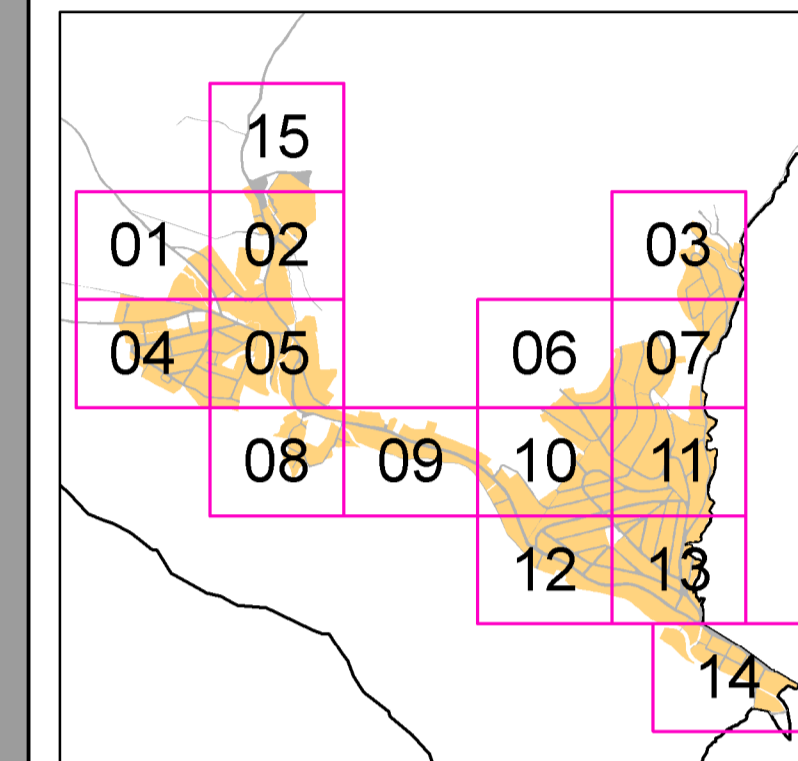

Windhäufigkeitsdiagramm:

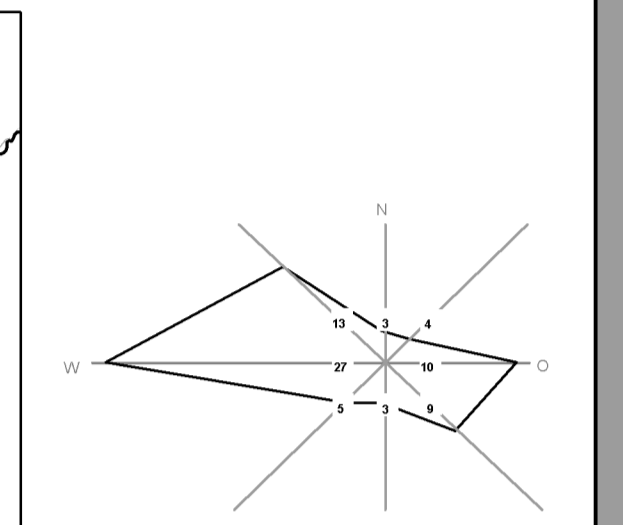

Legende siehe Legendenblatt

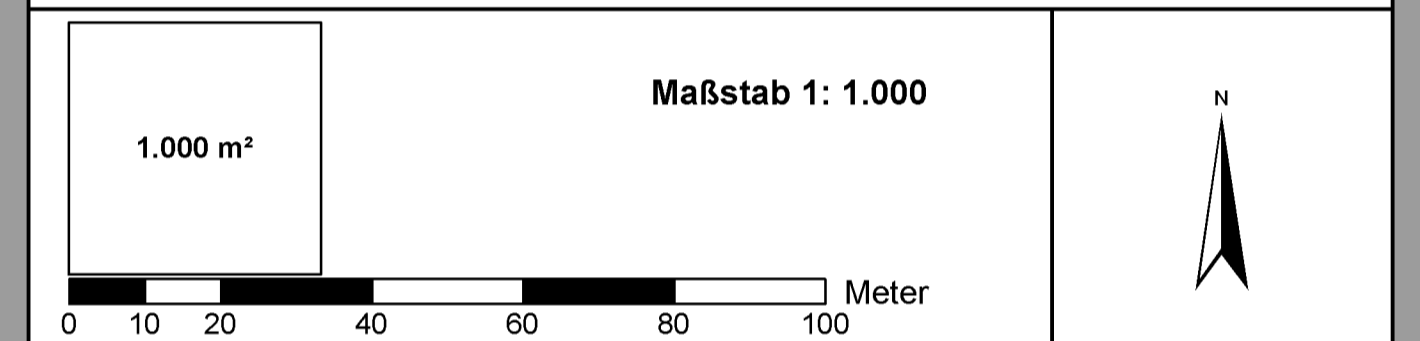

Planverfasser:
DI Thomas Knoll
Staatlich befugter und beeideter Ziviltechniker
Schiffamtsg. 18/6, A-1020 Wien
Tel.: +43-1-216 60 91, Fax DW 15
office@knollconsult.at, www.knollconsult.at

Bearbeitung:
DI Ursula Aichhorn

Erstellungsdatum: Juni 2011
Datum: Oktober 2011
Plangrundlage: DKM 2011, © BEV 2011
Plankennzeichen: SP005_Bpl-Ae_13 / E

Verordnungs- und Erlassungshinweise

| ÖFFENTLICHE AUFLAGE | BESCHLUSS DES GEMEINDERATES |
|--|-----------------------------|
| Kundmachung vom: Aufgabe von | Zahl: Datum: |
| Rundsiegel | Bürgermeister |
| VERORDNUNGSPRÜFUNG DURCH DIE NÖ LANDESREGIERUNG | KUNDMACHUNG |
| | Datum: |
| | Rundsiegel |
| | Bürgermeister |

Die Plandarstellung ist Bestandteil der Verordnung des Gemeinderates vom

BEURKUNDUNG DURCH DEN PLANVERFASSER

11-03 / Bpl-Ä / 13

| | | | |
|------------|--------------|-------|------|
| Rundsiegel | Unterschrift | Datum | Zahl |
|------------|--------------|-------|------|

