


Bebauungsplan Marktgemeinde Mauerbach


Bebauungsplanänderung Nr. 13 Blatt 07

Entwurf


Blattschnittübersicht:

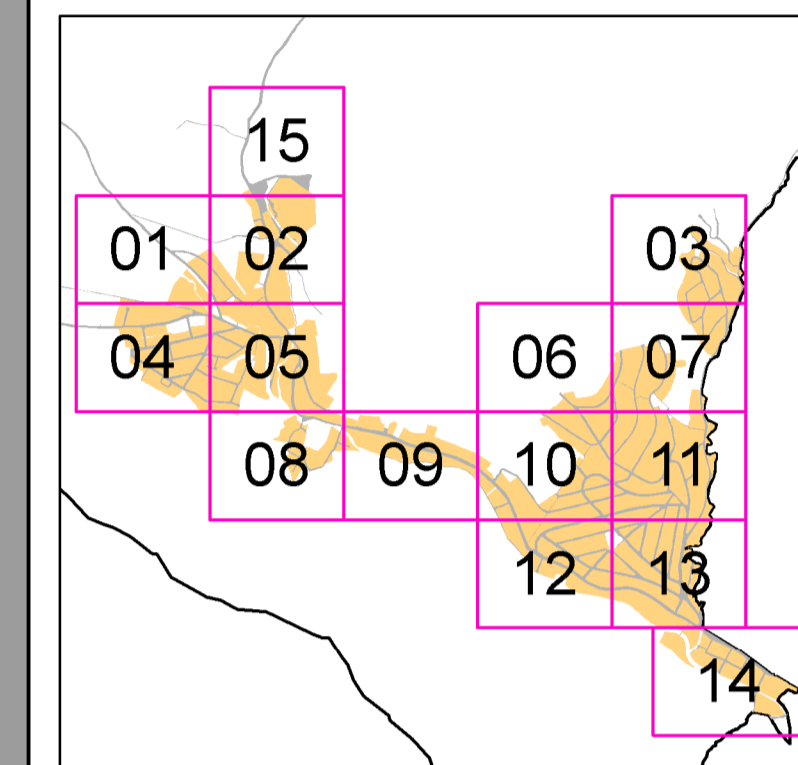

Windhäufigkeitsdiagramm:

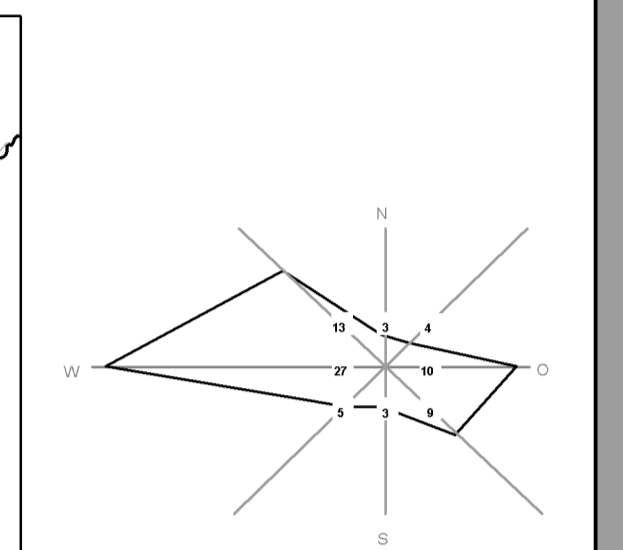

Legende siehe Legendenblatt

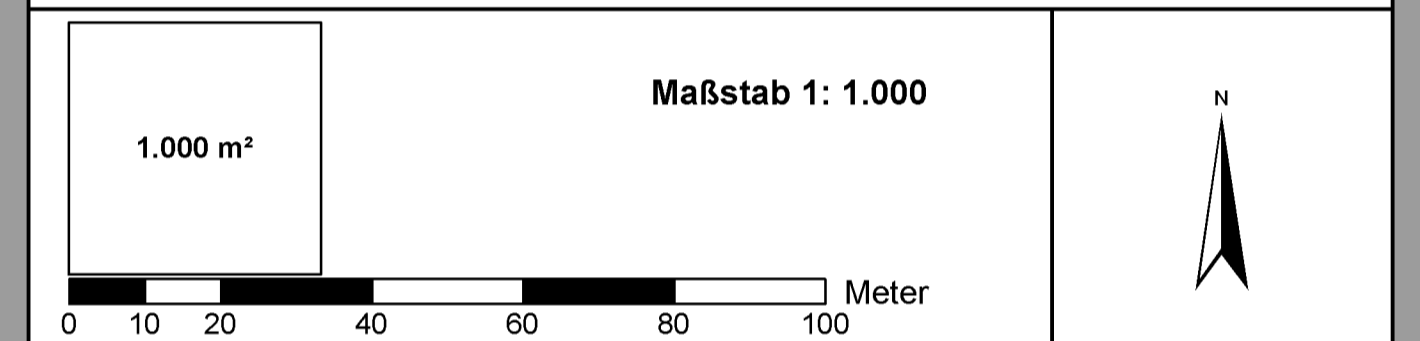

Planverfasser:
DI Thomas Knoll
Staatlich befugter und beideter Ziviltechniker
Schiffamtsg. 18/6, A-1020 Wien
Tel.: +43-1-216 60 91, Fax DW 15
office@knollconsult.at, www.knollconsult.at

Bearbeitung:
DI Ursula Aichhorn

Erstellungsdatum: Juni 2011	Datum: Oktober 2011	Plangrundlage: DKM 2011, © BEV 2011	Plankennzeichen: SP005_Bpl-Ae_13 / E
--------------------------------	------------------------	--	---

Verordnungs- und Erlassungshinweise

ÖFFENTLICHE AUFLAGE	BESCHLUSS DES GEMEINDERATES
Kundmachung vom: Aufgabe von bis	Zahl: Datum:
Rundsiegel Bürgermeister	Rundsiegel Bürgermeister
VERORDNUNGSPRÜFUNG DURCH DIE NÖ LANDESREGIERUNG	KUNDMACHUNG
	Datum:
	Rundsiegel Bürgermeister

Die Plandarstellung ist Bestandteil der Verordnung des Gemeinderates vom

BEURKUNDUNG DURCH DEN PLANVERFASSER

Rundsiegel	Unterschrift	Datum	Zahl
------------	--------------	-------	------

11-03 / Bpl-Ä / 13

