


Bebauungsplan Marktgemeinde Mauerbach


Bebauungsplanänderung Nr. 13 **Blatt 15**

Entwurf


Blattschnittübersicht:

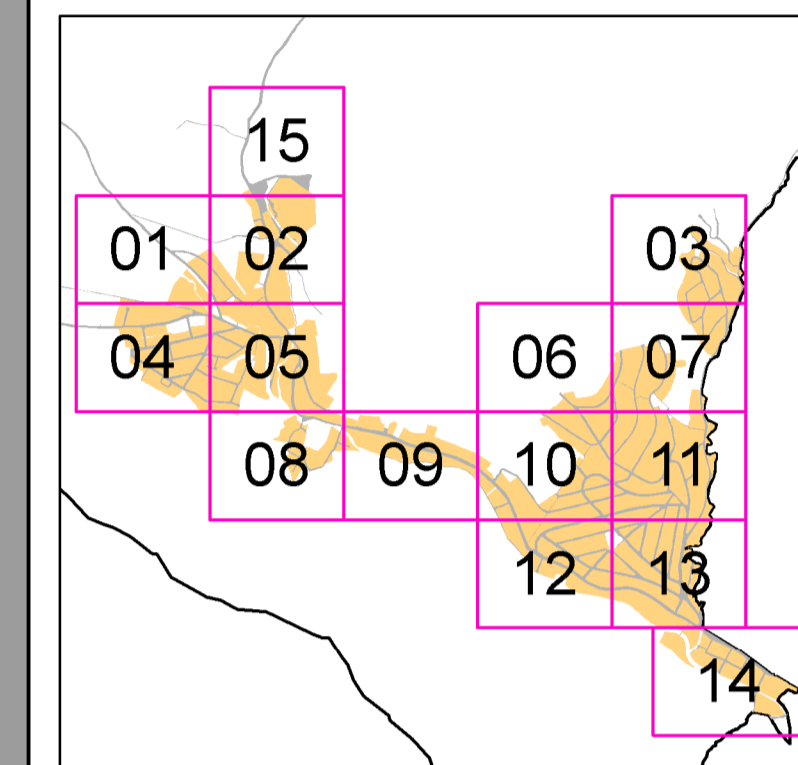

Windhäufigkeitsdiagramm:

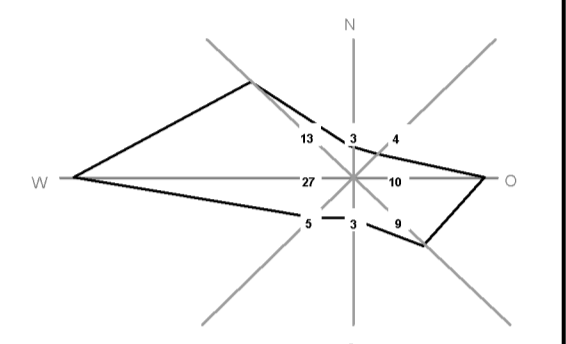

Legende siehe Legendenblatt

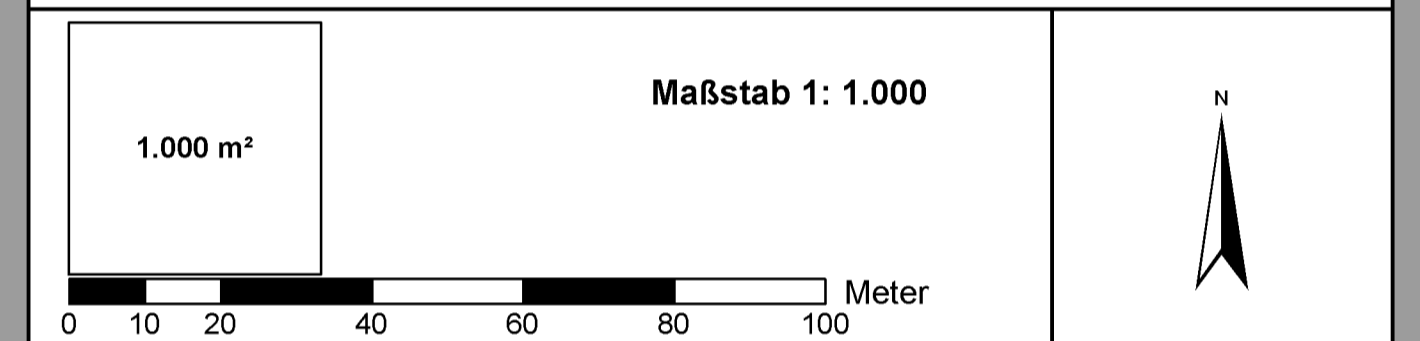

Planverfasser:
DI Thomas Knoll
Staatlich befugter und beideter Ziviltechniker
Schiffamtsg. 18/6, A-1020 Wien
Tel.: +43-1-216 60 91, Fax DW 15
office@knollconsult.at, www.knollconsult.at

Bearbeitung:
DI Ursula Aichhorn

Erstellungsdatum: Juni 2011
Datum: Oktober 2011
Plangrundlage: DKM 2011, © BEV 2011
Plankennzeichen: SP005_Bpl-Ae_13 / E

Verordnungs- und Erlassungshinweise

ÖFFENTLICHE AUFLAGE	BESCHLUSS DES GEMEINDERATES
Kundmachung vom: Aufgabe von bis	Zahl: Datum:
Rundsiegel Bürgermeister	Rundsiegel Bürgermeister
VERORDNUNGSPRÜFUNG DURCH DIE NÖ LANDESREGIERUNG	KUNDMACHUNG Datum:
	Rundsiegel Bürgermeister

Die Plandarstellung ist Bestandteil der Verordnung des Gemeinderates vom

BEURKUNDUNG DURCH DEN PLANVERFASSER

Rundsiegel Unterschrift Datum Zahl

11-03 / Bpl-Ä / 13

